



LEIKKAUS A-A (nyk.)

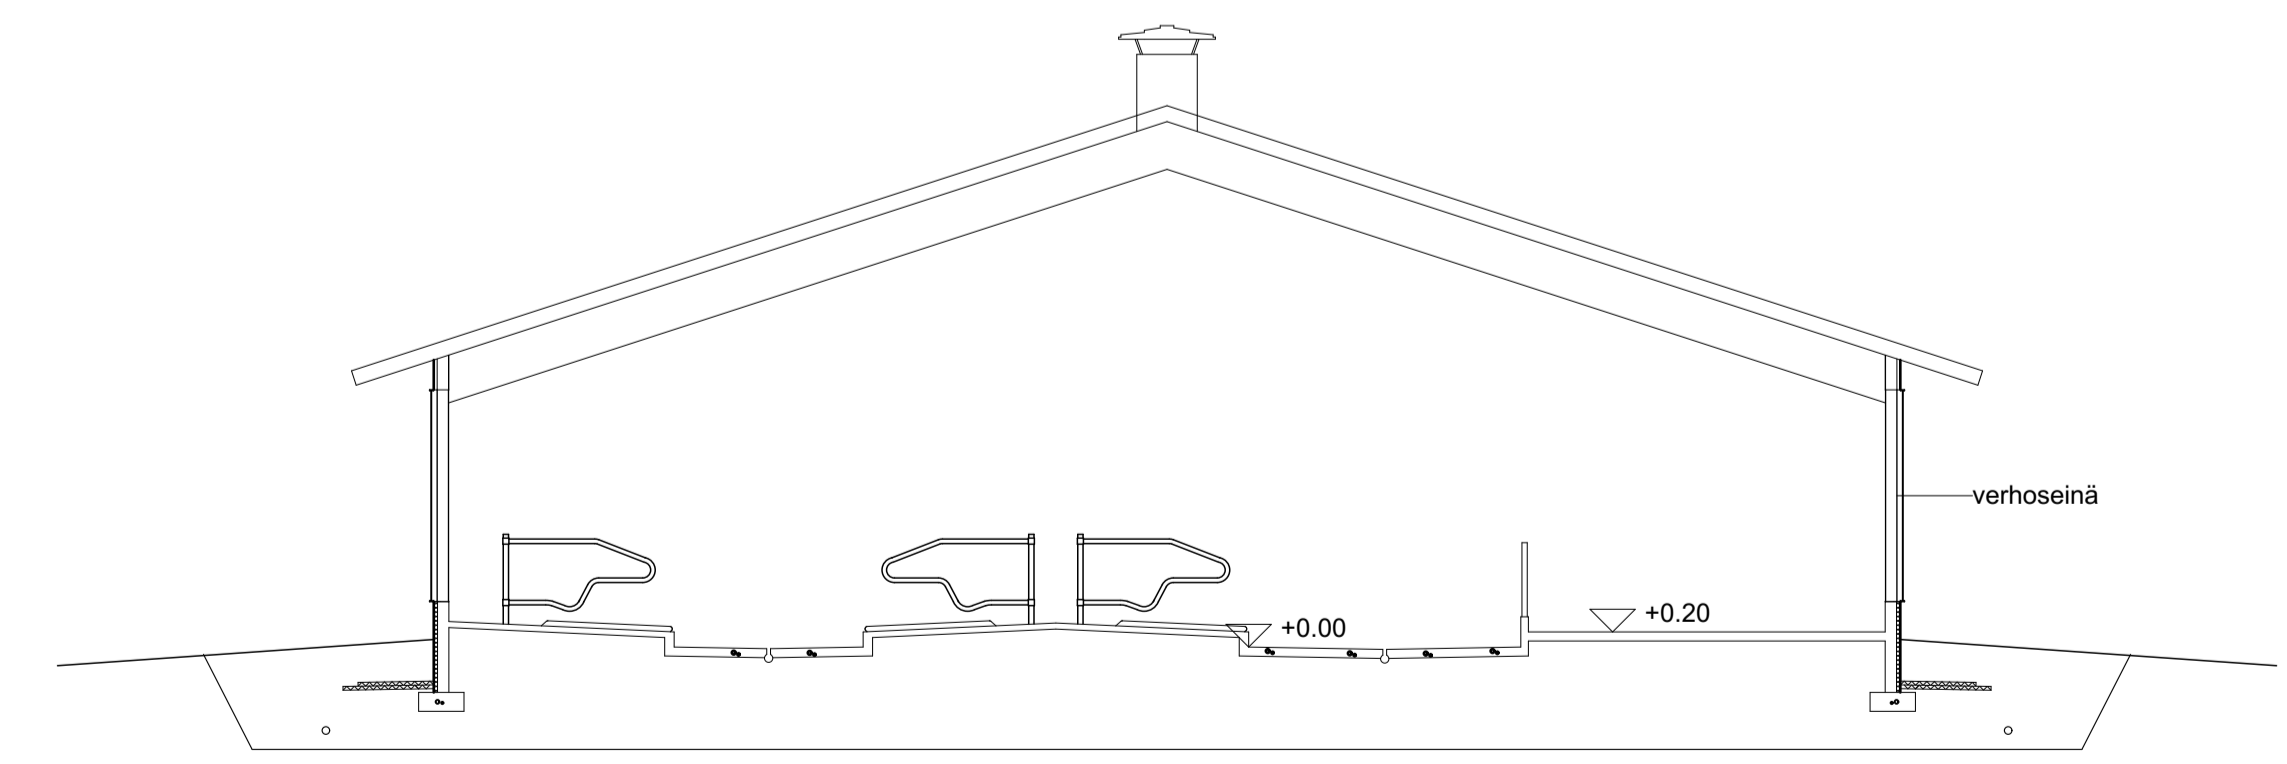

LEIKKAUS B-B

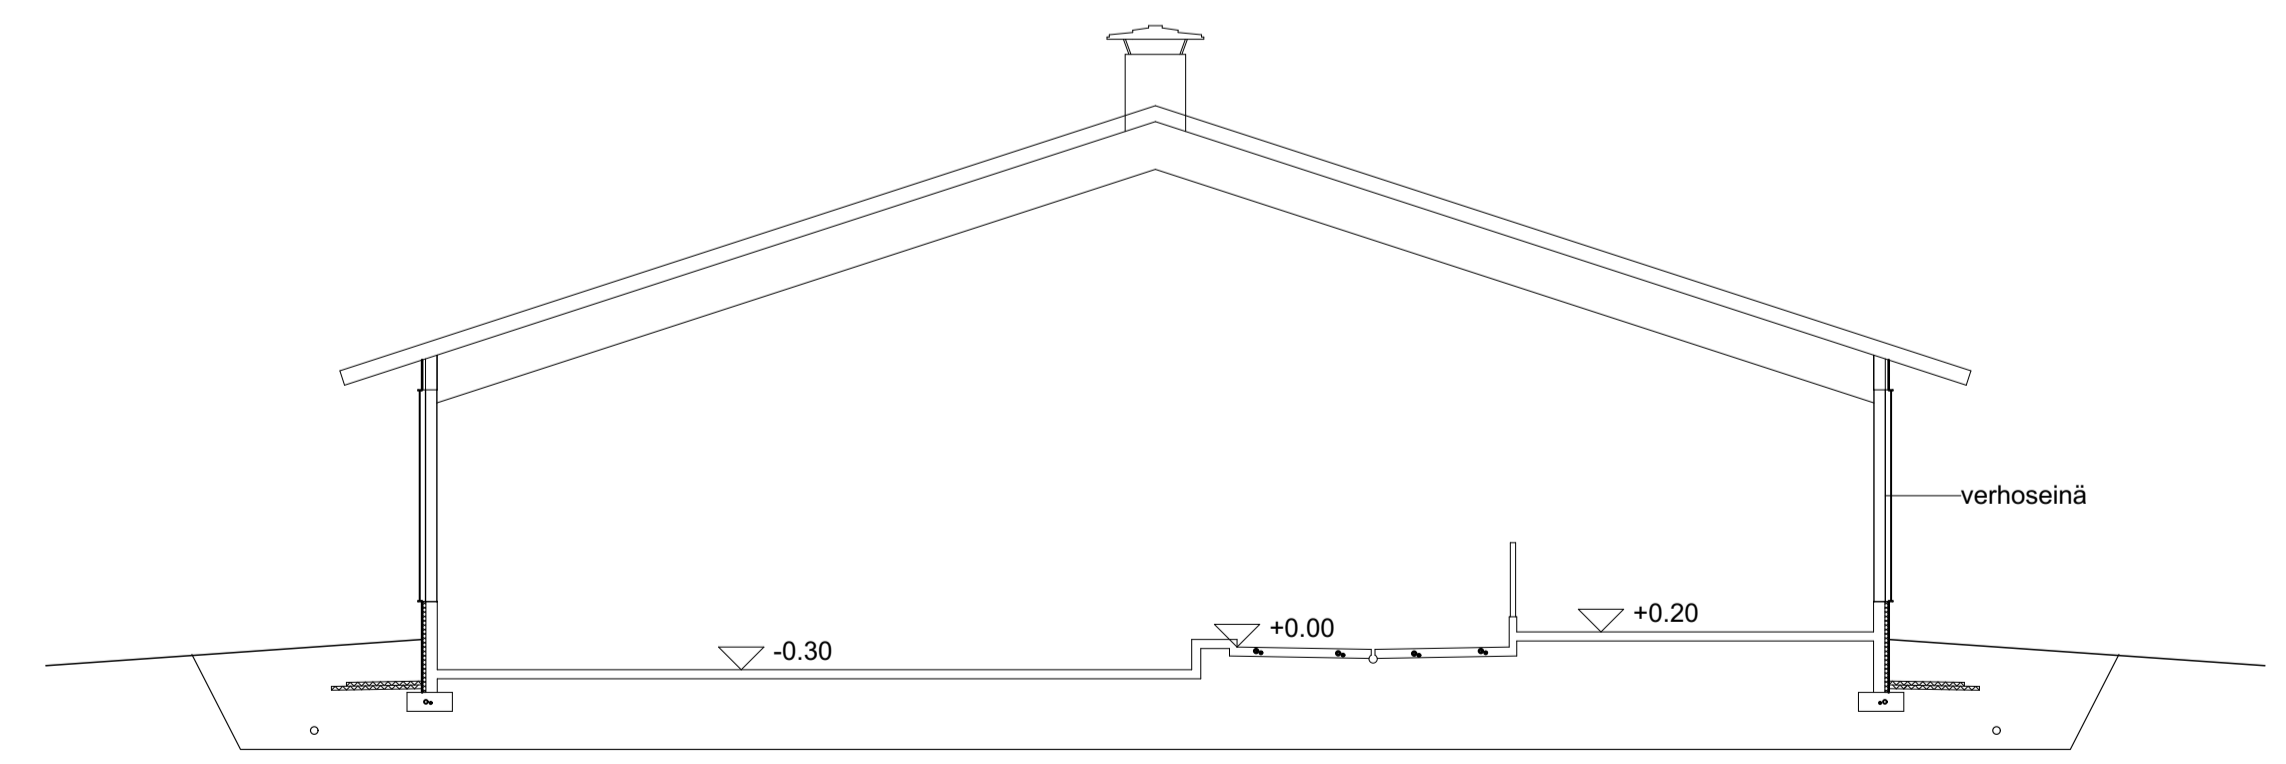

LEIKKAUS C-C

LAAJENNUS		PÄÄPIIRUSTUS	
LIPSYKALJAKORJAUS		PÖHJA JA LEIKKAUS	
MÄNTYKALLIO OY		1:100	
ALAVIESKANTEE 455		Rakennus, työturvallisuus ja ympäristöasiat	
86220 MERILÄRVI		YMPÄRISTÖLUPA	
Ankielintörmä Jouni Pikaranta Oy Keskuskatu 8 00200 ESNA-LINKI p. 040-500 306 tai 04-4175 200 jouni.pikaranta@anki.fi 5.8.2023 Jouni Pikaranta SAFA Arkkitehti 21			