


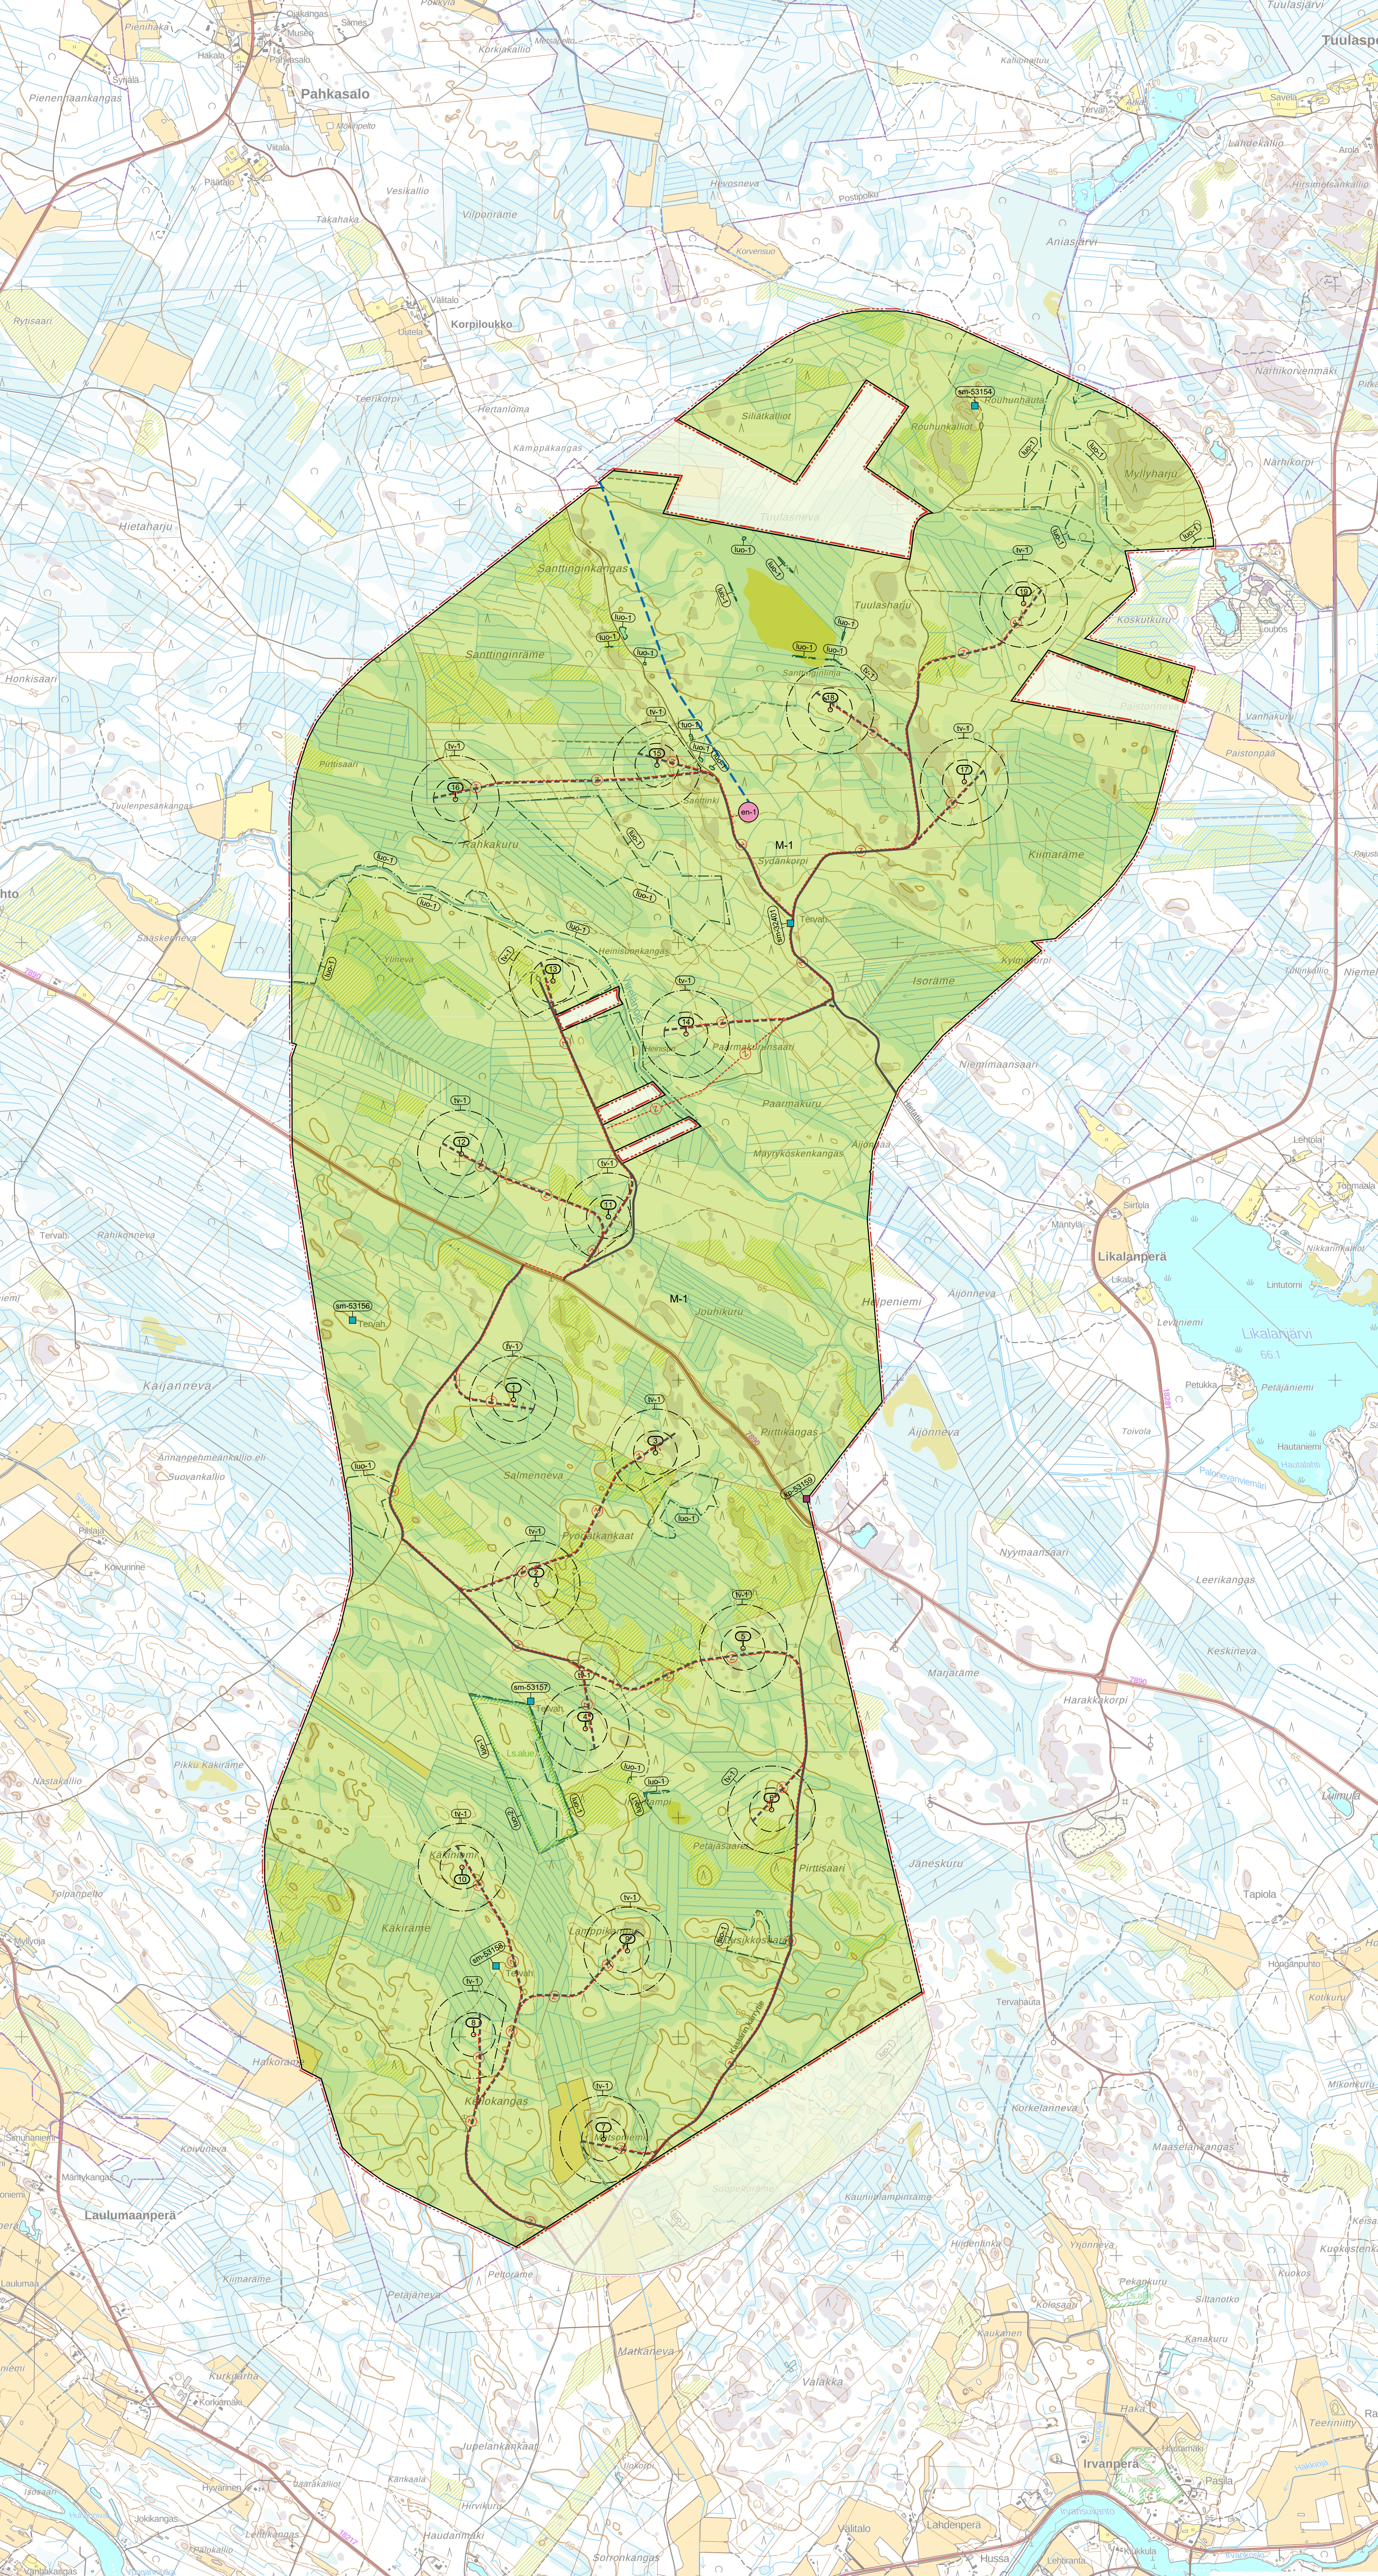

Rahkakurun tuulivoimaosayleiskaava

Merijärven kunta

YLEISKAAVAMERKINNÄT JA -MÄÄRÄYKSET:

- M-1

MAA- JA METSÄTALOUSHALTAINEN ALUE

Alue on varattu pääasiassa metsätaloutta varten. Alueelle saa sijoittaa metsätaloutta palvelevia teitä. Alueelle saa sijoittaa tuulivoimaloita niille erikseen osoitetuille alueille (tv-1) sekä niitä varten huoltoteitä ja teknisiä verkostoja. Alueella voidaan sijoittaa tuulivoimaluotantoa ja energianhuoltoon palvelevia rakennuksia ja rakenteita. Rakentaminen on sijoitettava muun rakentamisen tai tiestön yhteyteen.
- em-1

OHJELLINEN ENERGIAHUOLLOON KOHDE

Kohdeeseen saa sijoittaa sähköaseman ja sen yhteyteen sijoitettavan akkujärjestelmän. Sähköaseman ja akkujärjestelmän tarkissa sijainti määritellään rakennusluvan yhteydessä.
- tv-1

TUULIVOIMALOIDEN ALUE

Merkinnällä osoitetaan alueet, jolle on mahdollista sijoittaa tuulivoimaloita. Tuulivoimalan perustukset, torni sekä mahdolliset harukset tulee sijoittaa kokonaisuudessaan alueen sisälle. Rooottoripaajan pyrkäisyopinna tulee sijoittua alueen sisälle. Tuulivoimaloiden kokonaiskorkeus saa olla enintään 300 metriä. Tuulivoimalan kokonaiskorkeus merenpinnasta ei saa ylittää ilmailuviranomaisen asettamia korkeusrajoituksia. Voimalat tulee varustaa ilmailuviranomaisen lentoesteluonnos-luvan ehtojen mukaisin merkein.
- KUNNAN RAJA.

10 METRIÄ YLEISKAAVA-ALUEEN ULKOPOUELLA OLEVA VIIVA.

ALUEEN RAJA.

OSA-ALUEEN RAJA.

OHJELLINEN ALUEEN TAI OSA-ALUEEN RAJA.

MERIJÄRVI

KUNNAN NIMI.

OHJELLINEN TUULIVOIMALAN SIAJINTI JA ROOTTORIN PYÖRMISIALUE.

Voimalan tarkka sijainti määritellään rakennusluvan yhteydessä tv-alueen sisällä.

TUULIVOIMALAN NUMERO.

PARANNETTAVA TIELINJAUS.

OHJELLINEN UUSI TIELINJAUS.

luo-1

LUONNON MONIMUOTOISUUDEN KANNALTA ERITYISEN TÄRKEÄ ALUE.

Luontodirektiivin liitteen 4 mukaisen lajin lisääntymis- tai levähdysalue, jonka hävittäminen ja heikentäminen on luonnonsuojelulain nojalla kielletty.

luo-2

LUONNON MONIMUOTOISUUDEN KANNALTA ERITYISEN TÄRKEÄ ALUE.

Alueella sijaitsee Metsälain 10 §:n mukaisia kohteita. Alueen käyttöä suunniteltaessa ja toteutettaessa on otettava huomioon luonnon monimuotoisuuden kannalta tärkeiden elinympäristöjen ja eläinlajien elinympäristöjen säilyttämiseksi. Maanrakennus- tai hoitotoimenpiteillä ei saa heikentää alueen luontoarvoja.

em-53154

MUINAISMUISTOKOHDE

Muinaismuistoilla (295/1963) rauhoitettu kiinteä muinaisjäännös. Kohteen kaivaminen, peittäminen, muuttaminen, vahingoittaminen, poistaminen ja muu siihen kaivaminen on kielletty. Kohdetta koskevista suunnitelmista on pyydettävä alueellisen vastuuseen lausunto.

53154

Rouhunkallio, tervahaudat

32401

Sydänkorpi, tervahaudat

53156

Kajannevea, tervahaudat

53157

Irvanperä, tervahaudat

53158

Käkinen, tervahaudat

kp-53159

MUU KULTTUURIPERINTÖKOHDE

Alueella olevat historialliset rakenteet on säilytettävä. Suuremmista kohdista koskevista suunnitelmista ja isommista kaivuutöistä tulee pyytää lausunto alueellisen vastuuseen lausunnossa.

53159

Pirttikangas, rajamerkit

110 KV SÄHKOLINJAN OHJELLINEN SIAJINTI.

MAAKAAPELIN OHJELLINEN SIAJINTI.

Maakaapeli tulee ensisijaisesti sijoittaa teiden yhteyteen.
- ### YLEISET MÄÄRÄYKSET:
- Tämä osayleiskaava on laadittu Alueidenkäyttölain 77 a §:n tarkoittamana oikeusvaltuutettuna yleiskaavana. Osayleiskaavaa voidaan käyttää yleiskaavan mukaisten tuulivoimaloiden rakennusluvan myöntämisen perusteena tuulivoimaloiden alueille (tv-1).

Tuulivoimaloiden ja niiden huolto- ja rakentamistiesten sekä perusrakennettavien teiden ja maakaapeleiden sijoittamisessa on otettava huomioon kaavakarttaan merkity luonnon monimuotoisuuden kannalta arvokkait alueet. Rakennusluvassa tulee määrätä suojelukohde merkittäviksi maastoon, mikäli rakentamistoimenpiteet voivat vaarantaa kohteen säilymisen.

Tuulivoimalat on merkittävä tunnistusmerkinnän.

Alueen suunnittelussa ja toteutuksessa on otettava huomioon valtioneuvoston asetus tuulivoimaloiden ulkomielustan ohjeista (1107/2015) sekä Sosiaali- ja terveysministeriön asustuslaki (545/2015).

Jokaiselle tuulivoimalalle on haettava ilmailulain 158 §:n mukainen lentoestelu Liikeen- ja viestintävirasto Traficomilta.

Tuulivoimaloiden lopullisten toteutettavien sijaintien koordinaatit on ilmoitettava Puolustusvoimien pääesikunnalle.
- | | |
|---------------------|-------------------|
| Kaikki: | 13.6.2023 |
| Vireiläis: | 16.8. – 17.8.2024 |
| OAS:nähtävis: | — 2025 — 2025 |
| Luonnos nähtävillä: | — 2025 — 2025 |
- | | | | |
|---|---|--|------------|
| A-INSINÖÖRIT
A-Insinöörit Suunnittelu Oy
Puhelin: 010 32310
20210 Tampere | Merijärven kunta
Kunta
80220 Merijärvi
kunta@merijarvi.fi | | |
| 14.4.2025 | Suunnittelupäällikkö
Kati Peltomäki
arkkitehti, YKS 502 | Pääsuunnittelija
Seda Suman Burak
kaupunkisuunnittelija (M.Sc.), YKS 728 | 1 : 10 000 |
- Maastokartta: © Maanmittauslaitos